REHABILITAČNÍ ÚSTAV KLADRUBY RÚ/0070/2017

Výzva k podání nabídky

v rámci veřejné zakázky malého rozsahu
na stavební práce s názvem

„Výměna vodovodního potrubí – udržovací práce“

zadávané mimo rámec zákona č. 134/2016 Sb., o zadávání veřejných zakázek, ve znění pozdějších předpisů

OBSAH:

1. Vymezení předmětu plnění veřejné zakázky 3
2. Podmínky a požadavky na zpracování nabídky 4
3. Způsobilost účastníků 4
4. Způsob zpracování nabídkové ceny 4
5. Obchodní a platební podmínky 5
6. Hodnotící kritéria 5
7. Další požadavky a práva zadavatele 5
8. Lhůta pro podání nabídek a otevírání obálek s nabídkami 6

ZADÁVACÍ PODMÍNKY

pro zpracování nabídky veřejné zakázky malého rozsahu mimo rámec zákona č. 134/2016 Sb., o zadávání veřejných zakázek, ve znění pozdějších předpisů (dále jen „zákon")

Zadavatel:	Rehabilitační ústav Kladruby
Sídlo:	Kladruby 30, 257 62 Kladruby u Vlašimi
IČO:	00068705
DIČ:	CZ00068705
Jejímž jménem jedná:	Ing. Josef Hendrych, MBA, ředitel
ID datové schránky:	r5yqkng

(dále jen „zadavatel")

Kontaktní osoba zadavatele pro případné dotazy k obsahu zadávacích podmínek:

Jméno:	Mgr. Lucie Krupková
Telefon:	+420 317 881 235
Fax:	+420 317 881 197
Email:	lucie.krupkova@rehabilitace.cz

1. VYMEZENÍ PŘEDMĚTU PLNĚNÍ VEŘEJNÉ ZAKÁZKY

1.1. **Název veřejné zakázky:** Výměna vodovodního potrubí – udržovací práce

1.2. **Klasifikace předmětu plnění veřejné zakázky**
Druh veřejné zakázky: veřejná zakázka malého rozsahu na stavební práce

Název	CPV
Kladení potrubí	*76480000-1*
Stavební práce při kladení potrubí	*45231110-9*
Práce vztahující se k vodovodnímu potrubí	*45232150-8*

1.3. **Popis předmětu plnění veřejné zakázky**
Předmětem veřejné zakázky je výměna vodovodního potrubí a udržovací práce vodovodního řadu LT 100 v úsecích

- LT100 - dolní úsek V2
- LT100 - dolní úsek V3
- LT100 - horní úsek V1

dle zpracované dokumentace Janem Bejčkem – Vodomont, Tyršova 1902, Benešov 256 01, IČO: 12575984, která je přílohou č.9 této výzvy a dále vše za podmínek stanovených závazným návrhem smlouvy o dílo, který tvoří přílohu č. 3 této výzvy.

Detailněji je předmět veřejné zakázky popsán ve specifikaci veřejné zakázky s názvem „Specifikace předmětu plnění", v příloze č. 4 této výzvy a v projektové dokumentaci v příloze č. 9 této výzvy.

1.4. **Doba a místo plnění veřejné zakázky**

Předpokládané zahájení:	ihned po podpisu smlouvy
Předpokládané ukončení:	nejdéle do 30.6.2017
Místo plnění:	vodovod RÚ Kladruby v k.ú. Tehov a Trhový Štěpánov

1.5. **Předpokládaná hodnota veřejné zakázky**
Předpokládaná hodnota veřejné zakázky je ve výši 1.990.000,- Kč bez DPH.

2. PODMÍNKY A POŽADAVKY NA ZPRACOVÁNÍ NABÍDKY

2.1. Nabídka bude předložena v českém jazyce, kdy obálka bude označena – **„Výměna vodovodního potrubí – udržovací práce – neotvírat"**. Nabídka bude předložena v 1 vyhotovení, všechny listy, včetně příloh, budou řádně očíslovány vzestupnou číselnou řadou a zabezpečeny proti vyjmutí.

2.2. V nabídce musí být uvedeny identifikační údaje účastníka, zejména: obchodní firma, sídlo, identifikační číslo, osoba oprávněná jednat jménem či za účastníka, kontaktní adresa.

2.3. Pokud podává nabídku více účastníků společně (společná nabídka), uvedou v nabídce též osobu, která bude zmocněna zastupovat tyto účastníky při styku se zadavatelem v průběhu zadávacího řízení.

2.4. Nabídka musí být předložena v následující struktuře:

a) krycí list nabídky - účastník použije jako vzor přílohu č. 1 výzvy;
b) doklady k prokázání způsobilosti – viz bod 3 této výzvy;
c) nabídková cena v členění dle bodu 4 výzvy. Účastník pro celkovou nabídkovou cenu použije jako vzor přílohu č. 8 výzvy;
d) návrh smlouvy.

2.5. Návrh smlouvy (účastník použije závazný vzor v příloze č. 3 výzvy) podepsaný osobou oprávněnou jednat jménem či za účastníka. Návrh smlouvy musí po obsahové stránce odpovídat zadávacím podmínkám a obsahu nabídky účastníka. Pokud návrh nebude odpovídat zadávacím podmínkám a ostatním částem nabídky účastník, bude tato skutečnost důvodem pro vyřazení nabídky a vyloučení účastníka z účasti v zadávacím řízení.

3. ZPŮSOBILOST ÚČASTNÍKŮ

3.1. Způsobilý pro plnění veřejné zakázky je účastník, který prokáže:

- základní způsobilost
- profesní způsobilost

3.2. **Prokazování kvalifikace v rámci veřejné zakázky malého rozsahu**

3.2.1. Účastník u veřejné zakázky malého rozsahu prokazuje splnění požadované způsobilosti uvedené v bodě 3.1 výzvy následovně:

- Základní způsobilost předložením čestného prohlášení, z jehož obsahu bude zřejmé, že dodavatel veškeré podmínky základní způsobilosti požadované zadavatelem splňuje; jiné doklady se nevyžadují. Účastník proto může vyplnit a podepsat čestné prohlášení dle vzoru (příloha č. 2). Čestné prohlášení musí být podepsané osobou oprávněnou jednat jménem nebo za účastníka.
- Profesní způsobilost předložením:
  - výpisu z obchodního rejstříku nebo jiné obdobné evidence (postačí internetový výpis)

4. ZPŮSOB ZPRACOVÁNÍ NABÍDKOVÉ CENY

4.1. Nabídková cena bude uvedena v Kč.

4.2. Nabídková cena bude uvedena v členění: nabídková cena bez DPH, samostatně DPH a nabídková cena včetně DPH (příloha č. 5-8 výzvy).

4.3. Účastník je povinen předložit naceněný výkaz výměr pro všechny úseky, tzn. příloha č. 5-7, a následně vyplní přílohu č. 8, kde stanoví celkovou nabídkovou cenu.

4.4. Nabídková cena bude zpracována v souladu s výzvou. Nabídková cena bude stanovena jako cena »nejvýše přípustná« a musí zahrnovat veškeré nutné náklady, jejichž vynaložení účastníci předpokládají při plnění veřejné zakázky.

4.5. V případě jakéhokoliv nesouladu mezi specifikací zadavatele a oceněním účastníka může hodnotící komise vyřadit nabídku z dalšího posuzování.

4.6. Pokud účastník hodlá nabídnout zadavateli slevu z ceny, musí tuto slevu promítnout přímo do nabídkové ceny. Jiná forma slevy z nabídkové ceny není přípustná.

4.7. Účastníci jsou povinni stanovit nabídkovou cenu v souladu s rozhodovací praxí správních soudů tak, aby oceňované položky zahrnovaly veškeré náklady účastníka na poskytování služeb (tj. fixní i variabilní náklady) a přiměřený zisk. Zadavatel posoudí výši nabídkových cen ve vztahu k předmětu veřejné zakázky a shledá-li nabídkové ceny některého z účastníků jako mimořádně nízké ve vztahu k předmětu této veřejné zakázky, bude postupovat v souladu se shora citovaným ustanovením.

5. OBCHODNÍ A PLATEBNÍ PODMÍNKY

5.1. Obchodní a platební podmínky jsou vymezeny návrhu smlouvy (příloha č. 3 výzvy), který je pro účastníka závazný. Písemné vyhotovení tohoto návrhu smlouvy, doplněné o identifikační údaje účastníka, nabídkovou cenu atd., a podepsané osobou oprávněnou jednat jménem nebo za účastníka přiloží účastník jako součást nabídky. **Vyplněný návrh smlouvy bude součástí nabídky a bude podepsán osobou oprávněnou jednat jménem či za účastníka.**

6. HODNOTÍCÍ KRITÉRIA

6.1. Nabídky budou hodnoceny podle jejich ekonomické výhodnosti podle nejnižší nabídkové ceny.

6.2. Nabídky budou seřazeny podle výše celkové nabídkové ceny v Kč bez DPH. Jako nejvhodnější bude hodnotící komise hodnocena nabídka, ve které je uvedena nejnižší nabídková cena.

7. DALŠÍ POŽADAVKY A PRÁVA ZADAVATELE

7.1. Účastník je povinen ve své nabídce specifikovat části veřejné zakázky, které má v úmyslu zadat jednomu či více subdodavatelům a je povinen uvést identifikační údaje všech těchto subdodavatelů včetně části, kterou bude subdodavatel realizovat.

7.2. Zadavatel si vyhrazuje právo ověřit si informace poskytnuté účastníkem u třetích osob a účastník je povinen mu v tomto ohledu poskytnout veškerou potřebnou součinnost.

7.3. Zadavatel nepřipouští varianty nabídky.

7.4. Zadavatel nepožaduje poskytnutí jistoty.

7.5. Zadavatel si vyhrazuje právo:

- nehradit účastníkovi náklady na účast v zadávacím řízení, nevracet účastníkovi nabídku,
- zrušit zadávací řízení i bez uvedení důvodu,
- před uplynutím lhůty pro podání nabídek dodatečně upravit, doplnit nebo změnit zadávací
- podmínky,
- před rozhodnutím o výběru nejvhodnější nabídky ověřit, případně vyjasnit informace deklarované účastníkem v nabídkách.

- uveřejnit oznámení o výběru nejvhodnější nabídky na profilu zadavatele do 5 pracovních dnů po rozhodnutí o výběru nejvhodnější nabídky
- vyloučit dodavatele z účasti v zadávacím řízení v případě překročení nejvýše přípustné nabídkové ceny.

8. LHŮTA PRO PODÁNÍ NABÍDEK A OTEVÍRÁNÍ OBÁLEK S NABÍDKAMI

8.1. Lhůta pro podání nabídek končí dne **24.3.2017 v 13:00 hod.**

8.2. Nabídky se mohou podávat pouze v listinné podobě, a to nejpozději do 24.3.2017 do 13:00 hodin na adresu zadavatele, tj. Rehabilitační ústav Kladruby, Kladruby 30, 257 62 Kladruby u Vlašimi, případně osobně na sekretariát ředitele Rehabilitačního ústavu Kladruby na adrese Kladruby 30, 257 62 Kladruby u Vlašimi, v pracovní dny a hodiny (pondělí až pátek 7:45 – 15:30). Jiné doručení není považováno za řádné podání nabídky.

8.3. Otevírání obálek s nabídkami je neveřejné.

8.4. Zadavatel stanovuje zadávací lhůtu v délce 1 měsíce. Zadávací lhůta začíná běžet okamžikem skončení lhůty pro podání nabídek a končí dnem doručení oznámení zadavatele o výběru nejvhodnější nabídky.

SEZNAM PŘÍLOH:

1. Krycí list
2. Čestné prohlášení ke kvalifikačním předpokladům
3. Návrh smlouvy
4. Specifikace předmětu plnění
5. Cenová nabídka – výkaz výměr úsek V1
6. Cenová nabídka – výkaz výměr úsek V2
7. Cenová nabídka – výkaz výměr úsek V3
8. Celková nabídková cena
9. Projektová dokumentace

Rehabilitační ústav Kladruby
257 62 Kladruby 30
Ing. Josef Hendrych, MBA
ředitel

V Kladrubech dne 15.března 2017

.....
Ing. Josef Hendrych, MBA
ředitel RÚ Kladruby

REHABILITAČNÍ ÚSTAV KLADRUBY
KLADRUBY 30
257 62 KLADRUBY U VLAŠIMI

KRYCÍ LIST NABÍDKY

veřejné zakázky malého rozsahu na dodávky zadávané mimo rámec zákona č. 134/2016 Sb., o zadávání veřejných zakázek, s názvem „Výměna vodovodního potrubí – udržovací práce"

Základní identifikační údaje o zadavateli	
Název:	Rehabilitační ústav Kladruby
Adresa sídla:	Kladruby 30, 257 62 Kladruby u Vlašimi
IČO:	000 68 705
DIČ:	CZ00068705
ID datové schránky:	r5yqkng
Kontaktní osoba (pro komunikaci v průběhu zadávacího řízení)	
Titul, jméno, příjmení / funkce:	Mgr. Lucie Krupková, podnikový právník
Telefon:	317 881 235
E-mail:	lucie.krupkova@rehabilitace.cz

Základní identifikační údaje o uchazeči	
Název / obchodní firma / právní forma:	
Adresa sídla / místa podnikání:	
IČO (u FO rovněž RČ) :	
DIČ:	
ID datové schránky:	
Bankovní spojení:	
Telefon:	
E-mail:	
Spisová značka v obchodním rejstříku:	
Kontaktní osoba (pro komunikaci v průběhu zadávacího řízení)	
Titul, jméno, příjmení / funkce:	
Telefon:	
E-mail:	

Předmět nabídky: **Stavební práce / Výměna vodovodního potrubí – udržovací práce**	
Celková nabídková cena bez DPH:	
Vyčíslení výše DPH:	
Celková nabídková cena s DPH:	
Čestné prohlášení Uchazeč prohlašuje, že podává nabídku na základě zadávacích podmínek uvedených ve výzvě k podání nabídky a prokázání kvalifikace. Před podáním nabídky si vyjasnil veškerá sporná ustanovení a případné technické nejasnosti. Nabídková cena obsahuje veškeré náklady nutné ke kompletní realizaci veřejné zakázky. Uchazeč vzhledem k výše uvedenému s obsahem nabídky výslovně souhlasí. **Datum:** __/__/____	
Osoba oprávněná za uchazeče/zájemce jednat	
Razítko a podpis oprávněné osoby	
Titul, jméno, příjmení, funkce	

ČESTNÉ PROHLÁŠENÍ UCHAZEČE

o splnění podmínek základní způsobilosti ve vztahu k České republice

pro veřejnou zakázku:
„Výměna vodovodního potrubí – udržovací práce"

Uchazeč:

Název / obchodní firma / právní forma:	
Adresa sídla / místa podnikání:	
IČO:	
DIČ:	

Tímto čestně prohlašuji, že:

a) účastník zadávacího řízení (a v případě právnické osoby i každý člen statutárního orgánu analogicky dle § 74 odst. 2 ZZVZ) nebyl v zemi svého sídla v posledních 5 letech před zahájením zadávacího řízení pravomocně odsouzen pro trestný čin uvedený v příloze č. 3 ZZVZ (viz níže) nebo obdobný trestný čin podle právního řádu země sídla dodavatele; k zahlazeným odsouzením se nepřihlíží,

b) účastník zadávacího řízení nemá v České republice nebo v zemi svého sídla v evidenci daní zachycen splatný daňový nedoplatek,

c) účastník zadávacího řízení nemá v České republice nebo v zemi svého sídla splatný nedoplatek na pojistném nebo na penále na veřejné zdravotní pojištění,

d) účastník zadávacího řízení nemá v České republice nebo v zemi svého sídla splatný nedoplatek na pojistném nebo na penále na sociální zabezpečení a příspěvku na státní politiku zaměstnanosti,

e) účastník zadávacího řízení není v likvidaci, nebylo proti němu vydáno rozhodnutí o úpadku, nebyla vůči němu nařízena nucená správa podle jiného právního předpisu nebo v obdobné situaci podle právního řádu země sídla dodavatele.

Toto prohlášení podepisuji jako (jméno, příjmení a funkce oprávněného zástupce účastníka zadávacího řízení):

V ..... dne __/__/____

.....
(...) (titul, jméno, příjmení, funkce)
za(...) (název společnosti, razítko)

SMLOUVA O DÍLO

RÚ/0070/2017

1. ***Objednatel:***

Rehabilitační ústav Kladruby
státní příspěvková organizace
se sídlem: Kladruby 30, Kladruby 30, 257 62
IČO: 00068705, DIČ: CZ00068705
jejímž jménem jedná: **Ing. Josef Hendrych, MBA**
Bankovní spojení: ČNB, č.ú. 10033121/0710
(dále jen "**objednatel**")

a

2. ***Zhotovitel:***

(…)
se sídlem: (…)
zastoupený (…), funkce - (…)
IČO: (…), DIČ: (…)
(dále jen „**zhotovitel**")
(objednatel a zhotovitel dále společně jen „**smluvní strany**")

Smluvní strany uzavřely níže uvedeného dne, měsíce a roku tuto smlouvu o dílo (dále jen „**smlouva**") ve smyslu ustanovení § 2586 a násl. zákona č. 89/2012 Sb., občanský zákoník, v platném znění (dále jen „**občanský zákoník**") v souladu s § 31 zákona č. 134/2016 Sb., o zadávání veřejných zakázek, ve znění pozdějších předpisů (dále jen „**ZZVZ**") a v souladu s vnitřní směrnicí objednatele o zadávání veřejných zakázek.

1.
Základní ustanovení

1.1. Tato smlouva je uzavírána za účelem realizace veřejné zakázky malého rozsahu zadávané mimo ZZVZ na stavební práce s názvem „Výměna vodovodního potrubí – udržovací práce". Cílem této smlouvy je tedy úprava dvoustranného právního vztahu mezi smluvními stranami, jehož obsahem jsou práva a povinnosti související s realizací veřejné zakázky v souladu s příslušnými platnými právními předpisy tak, aby smluvní strany měly možnost při nejvyšší možné míře právní jistoty realizovat práva a plnit povinnosti touto smlouvou založené. Podrobnosti jsou upraveny v zadávacích podmínkách na veřejnou zakázku a dále v této smlouvě.

1.2. Zhotovitel závazně prohlašuje, že disponuje všemi právními a technickými předpoklady, kapacitami a odbornými znalostmi včetně znalostí ČSN a všech předpisů, které jsou nutné k provedení díla, že se seznámil s dokumentací objednatele a všemi podklady, které mu byly objednatelem poskytnuty a že je schopen podle tohoto zadání předmět díla odborně provést v požadovaném rozsahu a nabídnuté ceně. Dále zhotovitel prohlašuje, že bude v maximální míře chránit zájmy objednatele před veškerými ztrátami, škodami a zbytečnými výdaji.

1.3. Zhotovitel se zavazuje provést dílo vlastním jménem a na vlastní odpovědnost.

2.
Předmět díla

2.1. Předmětem smlouvy je **„Výměna vodovodního potrubí – udržovací práce"** (dále jen „**dílo**") jsou udržovací práce ve třech úsecích vodovodu RÚ Kladruby dle zpracovaných cenových a položkových rozpočtů dodavatele ze dne (…).

2.2. Tato smlouvy upravuje:
a) závazek zhotovitele řádně a včas provést dílo, a to konkrétně:
- realizace dodávek a souvisejících prací s provedením výše uvedeného předmětu díla v rozsahu zadání;

- zajištění ekologické likvidace vzniklých odpadů v souladu s platnými právními předpisy, cena za likvidaci odpadů je zahrnuta v celkové ceně díla.

b) závazek objednatele řádně a včas provedené dílo převzít a zaplatit za bezvadné dílo dohodnutou cenu.

2.3. Zhotovitel potvrzuje, že se v plném rozsahu seznámil s rozsahem a povahou díla a že mu jsou známy veškeré technické, kvalitativní a jiné podmínky nezbytné k provedení díla.

2.3. Skládku pro odpady (vč. nebezpečných odpadů) ze stavební a montážní činnosti si zajistí zhotovitel. Skládkovné je součástí ceny díla. Zhotovitel se zavazuje, že bude nakládat s odpady vzniklými v průběhu realizace díla dle zákona č. 185/2001 Sb., o odpadech, ve znění pozdějších předpisů. Původcem tohoto odpadu je zhotovitel.

3.
Doba plnění a místo plnění

3.1. Zhotovitel se zavazuje provést dílo ve sjednané době:

termín zahájení: nejdéle do 10.4.2017
termín dokončení: nejpozději do 30.6.2017

3.2. Pokud zhotovitel připraví bezvadné dílo k odevzdání před sjednaným termínem, zavazuje se objednatel převzít toto dílo v nabídnutém zkráceném termínu.

3.3. Dodržení času plnění předmětu smlouvy je závislé na řádné a včasné součinnosti objednatele se zhotovitelem a na podmínkách stanovených v této smlouvě.

3.4. Pokud se časové plnění stane nemožným z důvodů tzv. vyšší moci, nevhodných klimatických podmínek (např. trvalé nebo přívalové deště, vichřice, poklesy denní teploty pod bodu mrazu apod.) a dalších případných klimatických a jiných jevů, při jejichž vzniku a trvání není z důvodu dodržení technologických postupů nebo bezpečnosti práce, ochrany života, zdraví a majetku možné soustavné provádění prací, upraví se doba plnění o dobu jejich trvání. Údaj o této skutečnosti bude zhotovitelem zapsán ve stavebním deníku a jeho věrohodnost potvrzena objednatelem nebo třetí nezávislou osobou. Tomuto režimu podléhá též nemožnost řádného postupu prací zhotovitele ležící na straně objednatele.

3.5. Dokončením díla se rozumí předané a převzaté dílo v rozsahu této smlouvy, bez vad a nedodělků.

3.6. Místem plnění je vodovod RÚ Kladruby v k.ú. Tehov a Trhový Štěpánov.

4.
Cena díla

4.1. Cena za zhotovení díla v rozsahu čl. II. této smlouvy je stanovena jako cena pevná, konečná za kompletní dodávku.

4.2. Cena za zhotovené dílo činí:
Cena bez DPH (....),- Kč

4.3. Cena díla podle čl. IV. je cenou nejvýše přípustnou a je možno ji překročit pouze z požadavku objednatele a pouze tehdy, pokud dojde při vlastní realizaci ke změně předmětu veřejné zakázky. Za změnu se považuje taková změna vyžádaná ze strany objednatele, při které dojde ke zvýšení nebo snížení rozsahu oproti původní specifikace předmětu plnění, tedy díla. K ceně bude ze strany zhotovitele připočtena částka odpovídající platné DPH.

4.4. Nabídkovou cenu nelze překročit z vůle zhotovitele. Veškeré vícepráce, změny, doplňky nebo rozšíření zásadně neovlivňující cenu díla, které si objednatel dodatečně objedná u zhotovitele,

musí být vzájemně písemně odsouhlaseny ve Stavebním deníku. Na změny zásadně ovlivňující jak předmět díla, tak změny nabídkové ceny, musí být uzavřen dodatek ke smlouvě o dílo.

5.
Platební podmínky

5.1. Objednatel uhradí zhotoviteli část z ceny uvedené v bodě 4.2 této smlouvy na základě fakturace, která bude probíhat každých 14 dní na základě předloženého soupisu provedených prací, k němuž se bezodkladně objednatel vyjádří a následně zhotovitel vystaví fakturu.

5.2. Po dokončení díla je datum podpisu protokolu o předání a převzetí díla potvrzením o vystavení závěrečné faktury, kdy nedílnou součástí faktury bude soupis dodávek a prací v členění dle cenové nabídky potvrzený technickým dozorem objednatele a protokol o předání a převzetí díla.

5.3. Nedojde-li mezi oběma smluvními stranami k dohodě při odsouhlasení množství nebo druhu provedených prací, je zhotovitel oprávněn fakturovat pouze práce, u kterých nedošlo k rozporu. Pokud bude faktura obsahovat i práce, které nebyly objednatelem odsouhlaseny, je objednatel oprávněn fakturu vrátit.

5.4. Doba splatnosti daňových dokladů činí 14 kalendářních dnů ode dne doručení daňového dokladu objednateli.

6.
Záruční doba a odpovědnost za vady

6.1. Zhotovitel provede dílo na své nebezpečí a nese odpovědnost za provedení díla.

6.2. Zhotovitel odpovídá za to, že předmět smlouvy je zhotoven podle podmínek smlouvy a v záruční době bude mít vlastnosti dohodnuté touto smlouvou.

6.3. Zhotovitel neodpovídá za vady díla, které byly způsobeny použitím podkladů a věcí poskytnutých objednatelem a zhotovitel ani při vynaložení veškeré péče nemohl zjistit jejich nevhodnost, nebo na ni upozornil objednatele, ale ten na jejich použití trval.

6.4. Záruční doba je 60 měsíců na provedené dílo (mimo práce a materiály dodané objednatelem). Na dodávku jednotlivých výrobků, na něž výrobce těchto výrobků vystavuje samostatný záruční list, se pak sjednává záruční doba v délce lhůty poskytnuté výrobcem.

6.5. Lhůtu pro odstranění reklamovaných vad sjednávají obě smluvní strany podle povahy a rozsahu reklamované vady. Nedojde-li mezi oběma stranami k dohodě o termínu odstranění reklamované vady, platí, že reklamovaná vada musí být odstraněna nejpozději do 30 ti dnů ode dne uplatnění reklamace objednatelem.

6.6. Objednatel se zavazuje, že případnou reklamaci uplatní bezprostředně po jejím zjištění.

7.
Podmínky provedení díla

7.1. Objednatel se zavazuje, že předá zhotoviteli pracoviště nejpozději ke dni zahájení prací dle čl. 3. této smlouvy, a to ve stavu podle specifikace díla, technických norem či jiných skutečností způsobilém k provádění prací. Uvedenou skutečnost smluvní strany potvrdí společným zápisem.

7.2. Objednatel odpovídá za to, že po celou dobu stavby, až do předání a převzetí díla nebude řádný průběh stavebních prací narušován neoprávněnými zásahy třetích osob.

7.3. Zhotovitel dnem předání staveniště přebírá v plném rozsahu odpovědnost za vlastní řízení prací, dodržování předpisů bezpečnosti práce a ochrany zdraví, požárních, ekologických a

dalších předpisů, čistotu a pořádek na staveništi a v jeho bezprostředním sousedství (přilehlé chodníky a komunikace, včetně příjezdové komunikace) a za vstup cizích nepovolaných osob.

7.4. Zhotovitel je povinen v návaznosti na zákon č. 185/2001 Sb., nakládat s odpadovými materiály vzniklými jeho činností v souladu s platnou legislativou.

7.5. Zhotovitel je povinen o pracích, které provádí, vést stavební deník a to ode dne převzetí staveniště. Během pracovní doby musí být stavební deník na pracovišti trvale přístupný. Do stavebního deníku se zapisují všechny skutečnosti rozhodné pro plnění této smlouvy.

7.6. Případné obstarání záboru veřejných prostranství, dočasné omezení dopravních označení a dalších skutečností nutných při střetu s provozem na veřejných komunikacích je povinností zhotovitele. Zhotovitel hradí ze svého všechny správní poplatky v souvislosti s užíváním veřejných ploch a komunikací.

7.7. Zhotovitel je odpovědný za to, že při provádění smluvních výkonů budou dodrženy platná zákonná ustanovení a úřední předpisy pro ochranu krajiny, životního prostředí, přírody a vodních zdrojů. Zhotovitel musí při provádění výkonů postupovat tak, aby nezávisle na zákonných předpisech a úředních nařízeních nebyly na životním prostředí a vodních zdrojích v oblasti místa plnění způsobeny žádné škody, převyšující nutný rozsah pro provádění stavebních výkonů. Zhotovitel je povinen dodržovat „Podmínky bezpečnosti a ochrany zdraví při práci a požární ochrany na pracovišti.

7.8. Případné škody, které vznikly v průběhu stavby objednateli nebo třetím osobám vinou zhotovitele, uhradí zhotovitel.

7.9. Zhotovitel v den předání bezvadného díla předá objednateli předávací protokol a revizní zprávu k elektroinstalaci, včetně příslušné dokumentace k předmětu plnění v listinné a digitální podobě.

7.10. Po dokončení prací, resp. převzetí díla zhotovitel vyklidí pracoviště a do 3 dnů je předá v náležitém stavu, prostém jakýchkoliv překážek, objednateli.

7.11. Zhotovitel prohlašuje, že po dobu stavby má uzavřeno pojištění odpovědnosti za škodu ve výši finančního plnění veřejné zakázky.

8.
Odstoupení od smlouvy

8.1. Objednatel může od smlouvy odstoupit i před dokončením prací zjistí-li, že prováděné práce i přes upozornění jsou nekvalitní nebo dochází k prodlení při provádění prací.

8.2. Objednatel je oprávněn odstoupit od smlouvy, jestliže byl prohlášen konkurs na majetek zhotovitele nebo zahájeno řízení o vyrovnání.

8.3. Objednatel je oprávněn odstoupit od smlouvy, jestliže zhotovitel poruší zvlášť závažným způsobem jakékoliv ustanovení této smlouvy a přes písemnou výzvu objednatele neodstraní následky takového porušení (pokud tyto následky mohou být odstraněny), nebo zhotovitel svým jednáním nebo opomenutím opakovaně neposkytuje potřebnou součinnost, čímž ohrožuje zhotovení díla.

8.4. V případě odstoupení od této smlouvy uhradí objednatel zhotoviteli k datu právních účinků odstoupení veškerá dosud řádně poskytnutá plnění a zhotovitelem fyzicky dodaný a prokazatelně objednaný materiál.

8.5. Zhotovitel je oprávněn odstoupit od této smlouvy, jestliže objednatel svým jednáním nebo opomenutím zvlášť závažným způsobem ohrozil zhotovení díla a i přes písemnou výzvu zhotovitele nezajistil v přiměřené době nápravu nebo neučinil opatření směřující k odstranění závadného stavu, nebo objednatel svým jednáním nebo opomenutím opakovaně neposkytuje potřebnou součinnost, čímž ohrožuje zhotovení díla.

8.6. Odstoupení nabude účinnosti dnem doručení druhé straně, za doručené se odstoupení se považuje i tehdy, pokud strana, které je doručováno, zmaří doručení nebo doručení bez důvodu nepřevezme.

9.
Smluvní pokuty a úroky z prodlení

9.1. Za nesplnění termínů dle čl. 3 této smlouvy je objednatel oprávněn účtovat zhotoviteli smluvní pokutu ve výši 0,05% z ceny bez DPH za každý kalendářní den prodlení.

9.2. V případě prodlení objednatele s placením peněžitého závazku ve sjednané lhůtě je zhotovitel oprávněn účtovat objednateli úrok z prodlení ve výši 0,05% z dlužné částky za každý kalendářní den prodlení.

10.
Závěrečná ujednání

10.1. Tato smlouva se řídí českým právním řádem. V případě sporů se smluvní strany zavazují řešit je na úrovni jednání svých statutárních zástupců. Nedojde-li mezi nimi k dohodě, je příslušný obecný soud strany žalované.

10.2. Ke změnám této smlouvy může dojít pouze písemnou dohodou obou smluvních stran a to formou písemných vzestupně číslovaných dodatků podepsaných oběma smluvními stranami.

10.3. Veškeré dohody a ujednání učiněné při přejímacím řízení a zapsané v protokolu (zápisu) o předání a převzetí dokončeného díla, se stanou smluvním ujednáním a v takovém případě se stane vlastní protokol (zápis) o předání a převzetí dokončeného díla dodatkem k této smlouvě.

10.4. Jakákoliv oznámení smluvních stran této smlouvy budou doporučeným dopisem, faxem, telefonicky nebo elektronickou poštou doručována na níže uvedené adresy:

doručování objednateli:	doručování zhotoviteli:
adresa:	adresa:
Kladruby 30	(....)
257 62 Kladruby u Vlašimi	(....)
číslo telefonu: 317881258	číslo telefonu:(....)
e-mail: vladimír.bilek@rehabilitace.cz	email: (....)
kontaktní osoba: Vladimír Bílek	kontaktní osoba: (....)

10.5. Kontaktními osobami ze strany objednatele jsou:
- ve věcech smluvních: Ing. Hendrych Josef, MBA
- ve věcech technických: p. Bílek Vladimír - 724947553
Ing. Pavel Žák – 317881320

10.6. Zhotovitel bere na vědomí, že se podpisem této smlouvy stává v souladu s ustanovením § 2 písm. e) zákona č. 320/2001 Sb., o finanční kontrole ve veřejné správě a o změně některých zákonů, ve znění pozdějších předpisů, osobou povinnou spolupůsobit při výkonu finanční kontroly prováděné v souvislosti s úhradou zboží nebo služeb z veřejných výdajů nebo z veřejné finanční podpory.

10.7. Objednatel dopředu vylučuje postoupení jakýchkoliv splatných i nesplatných pohledávek, práv a závazků zhotovitele vůči objednateli z této smlouvy o dílo na třetí osobu bez předchozího písemného souhlasu objednatele.

10.8. Objednatel bude cenu za dílo hradit ve výši a způsobem sjednaným v této smlouvě jen na bankovní účet zhotovitele uvedený v záhlaví této smlouvy. Zhotovitel prohlašuje, že tento účet je současně bankovním účtem, který zhotovitel uvedl nebo uvede v Databázi čísel účtů při Registru plátců DPH.

10.9. Smluvní strany souhlasí s tím, aby tato smlouva byla zveřejněna v celém rozsahu v Centrálním registru smluv dle zákona č. 340/2015 Sb., o registru smluv.

10.10. Tato smlouva je platná dnem podpisu smluvních stran a účinná dnem uveřejnění v registru smluv.

10.11. Tato smlouva je vyhotovena ve čtyřech stejnopisech, z nichž objednatel obdrží tři stejnopisy a zhotovitel jeden stejnopis.

10.12. Smluvní strany prohlašují, že si smlouvu přečetly, s obsahem souhlasí a na důkaz jejich svobodné, pravé a vážné vůle připojují níže své podpisy.

V Kladrubech dne .....

V (...) dne (...)

.....
Objednatel
Ing. Josef Hendrych, MBA
ředitel RÚ Kladruby

.....
Zhotovitel
(...),(funkce- ...)
za (...)

Výměna vodovodního potrubí – udržovací práce

Při provozování vodovodu došlo v zimních měsících 2017 k poruchám na výtlačných řadech jak od studny V2 tak i od studny a vrtu od V3. V roce 2015 byla již vyměněna část výtlaku od study V3-850 bm. Bylo nahrazeno litinové potrubí, které bylo značně zkorodované a inkrustací zarostlé. Provozovatel tuto havarijní situaci řeší pomocí udržovacích prací jak na výtlačném potrubí od vodárny č.2 tak od studny č.3. Jedná se výměnu kompletního vodovodního řadu, litina bude nahrazena polyetylenovým potrubím v celkové délce cca 2326 bm.

Vodárna č.2 – č.st.parc.112, č.parc. 1565/2 v k.ú. Tehov (Pod Hájenkou)

Nové vodovodní potrubí bude napojeno bezprostředně u čerpací stanice v armaturní šachtě, pomocí lemového nákružku 110 mm a otočné příruby. Délka prvního úseku je 379 m, vede lesním náletovým porostem, pak většinou podél vyježděné cesty lesem, tak že nebude nutné provádět kácení stromů. Stávající litinové potrubí, které vede přes lesní pozemek č.parc. 1458/1 v k.ú. Tehov, kde bude také prováděna výměna potrubí. V tomto úseku je navržen tzv. řízený protlak v délce až 240m. Jinak je možné provádět stavební rýhu otevřeným výkopem. Úsek V1 výtlaku od vodárny č.2 (souběžně s potrubím od vodárny č.1) bude v délce 727 m, ukončení bude ve stávající sběrné šachtě, kde je ukončen výtlak. Celková délka nového vodovodního potrubí od vodárny č.2 – je cca 1106 m, materiál LPE ROBUST PIPE 100+SDR 110/10 mm.

Vodárna č.3 - č.st.parc.1397 (k.ú. Trhový Štěpánov)

Technické problémy jsou stejné jako u vodárny č.2 - litinové porubí je zkorodované a zarostlé, větší tlak v síti znamená vznik poruch. Napojení úseku V3 bude u armaturní šachty u vodárny a to pomocí lemového nákružku 110 mm a otočné příruby. Délka tohoto úseku je 493 m. Napojení bude jako u šachty u vodárny. Úsek V3 od vodárny č.3 je napojen na úsek z roku 2015, který je také z LPE 110 mm. Úsek V1 výtlaku od vodárny č.3 bude v délce 727 m (souběžně s potrubím od vodárny č.2), ukončení bude ve stávající sběrné šachtě, kde je ukončen výtlak. Z této šachty teče voda gravitačně do vodárny č. 1, a odtud je čerpána do zemního vodojemu Kostelík. Celková délka nového vodovodního potrubí od vodárny č.3 - je cca 1220 m, materiál LPE ROBUST PIPE 100+SDR 110/10 mm.

Zemní práce se budou provádět ve smyslu ČSN 73 3050 – trasy vodovodního potrubí jsou navrženy, podél stávajícího litinového potrubí, které bylo vytýčeno v terénu, a tím i zjištěno na kterém pozemku se budou provádět vlastní stavební práce. Investor zajistil v předstihu souhlasy majitelů jednotlivých pozemků-součást této PD, jako samostatná příloha.

Zemní práce se budou provádět ve smyslu ČSN 73 3050 - vodovodní potrubí je navrženo v pažené rýze-bude použito pažení příložné.

Bližší informace k provedení udržovacích prací jsou v projektové dokumentaci.

ROZPOČET

Stavba: Kladruby RÚ
Objekt: Udržovací práce vodov. řad LT 100 - horní úsek V1

Objednatel: RÚ Kladruby
Zhotovitel: VŘ - Výměna vodovodního potrubí – udržovací práce
Místo: k.ú. Tehov

Zpracoval:
Datum:

Č.	KCN	Kód položky	Popis	MJ	Množství celkem	Cena jednotková	Dodávka	Montáž	Cena celkem	Hmotnost celkem
		HSV	**Práce a dodávky HSV**				**0,00**	**0,00**	**0,00**	**7,996**
		1	**Zemní práce**				**0,00**	**0,00**	**0,00**	**0,322**
1	001	131201101	Hloubení jam nezapažených v hornině tř. 3 objemu do 100 m3	m3	21,600	0,00	0,00	0,00	0,00	0,000
2	001	131201109	Příplatek za lepivost u hloubení jam nezapažených v hornině tř. 3	m3	21,600	0,00	0,00	0,00	0,00	0,000
3	001	132201202	Hloubení rýh š do 2000 mm v hornině tř. 3 objemu do 1000 m3	m3	579,200	0,00	0,00	0,00	0,00	0,000
4	001	132201209	Příplatek za lepivost k hloubení rýh š do 2000 mm v hornině tř. 3	m3	579,200	0,00	0,00	0,00	0,00	0,000
5	001	132301202	Hloubení rýh š do 2000 mm v hornině tř. 4 objemu do 1000 m3	m3	386,000	0,00	0,00	0,00	0,00	0,000
6	001	132301209	Příplatek za lepivost k hloubení rýh š do 2000 mm v hornině tř. 4	m3	386,000	0,00	0,00	0,00	0,00	0,000
7	001	141721117	Řízený zemní protlak hloubky do 6 m vnějšího průměru do 315 mm v hornině tř 1 až 4	m	20,000	0,00	0,00	0,00	0,00	0,000
8	*286*	*286131200*	*potrubí vodovodní PE100 PN16 SDR11 12 m, 250 x 22,7 mm*	*m*	*20,000*	*0,00*	*0,00*	*0,00*	*0,00*	*0,322*
9	001	174101101	Zásyp jam, šachet rýh nebo kolem objektů sypaninou se zhutněním	m3	986,800	0,00	0,00	0,00	0,00	0,000
		8	**Trubní vedení**				**0,00**	**0,00**	**0,00**	**7,674**
10	271	851261931	Demontáž litin.potrubí LT100	m	1 470,000	0,00	0,00	0,00	0,00	0,000
11	271	871251141	Montáž potrubí z PE100 SDR 11 otevřený výkop svařovaných na tupo D 110 x 10,0 mm	m	1 470,000	0,00	0,00	0,00	0,00	0,000
12	*286*	*286136740*	*potrubí vodovodní ROBUST PIPE z PE 100+, SDR 11, 110 x 10 mm*	*m*	*1 470,000*	*0,00*	*0,00*	*0,00*	*0,00*	*5,586*
13	271	877261101	Montáž elektrospojek na potrubí z PE trub d 110	kus	6,000	0,00	0,00	0,00	0,00	0,000
14	*286*	*286159750*	*elektrospojka SDR 11, PE 100, PN 16 d 110*	*kus*	*6,000*	*0,00*	*0,00*	*0,00*	*0,00*	*0,004*
15	*286*	*286544090*	*nákružek lemový z polypropylénu 100*	*kus*	*4,000*	*0,00*	*0,00*	*0,00*	*0,00*	*0,003*
16	*286*	*286544100*	*příruba volná k lemovému nákružku z polypropylénu 110*	*kus*	*4,000*	*0,00*	*0,00*	*0,00*	*0,00*	*0,016*
17	271	891264121	Montáž WAGA spojky s přírubou DN 100	kus	2,000	0,00	0,00	0,00	0,00	0,003
18	*551*	*551287050*	*SYNOFLEX spojka s přírubou*	*kus*	*2,000*	*0,00*	*0,00*	*0,00*	*0,00*	*0,014*
19	271	892271111	Tlaková zkouška vodou potrubí DN 100 nebo 125	m	1 470,000	0,00	0,00	0,00	0,00	0,000
20	271	892273122	Proplach a dezinfekce vodovodního potrubí DN od 80 do 125	m	1 470,000	0,00	0,00	0,00	0,00	0,000
21	271	892372111	Zabezpečení konců potrubí DN do 300 při tlakových zkouškách vodou	kus	4,000	0,00	0,00	0,00	0,00	1,840
22	271	899721111	Signalizační vodič DN do 150 mm na potrubí PVC	m	740,000	0,00	0,00	0,00	0,00	0,141
23	271	899722113	Krytí potrubí z plastů výstražnou fólií z PVC 34cm	m	735,000	0,00	0,00	0,00	0,00	0,066
		998	**Přesun hmot**				**0,00**	**0,00**	**0,00**	**0,000**
24	271	998276101	Přesun hmot pro trubní vedení z trub z plastických hmot otevřený výkop	t	7,996	0,00	0,00	0,00	0,00	0,000
			Celkem				**0,00**	**0,00**	**0,00**	**7,996**

ROZPOČET

Stavba: Kladruby RÚ
Objekt: Udržovací práce vodov. řad LT100 - dol. úsek V2

Objednatel: RÚ Kladruby
Zhotovitel:
Místo: kú Tehov a Trhový Štěpánov

Zpracoval:
Datum:

Č.	KCN	Kód položky	Popis	MJ	Množství celkem	Cena jednotková	Dodávka	Montáž	Cena celkem	Hmotnost celkem
		HSV	**Práce a dodávky HSV**				**0,00**	**0,00**	**0,00**	**2,636**
		1	**Zemní práce**				**0,00**	**0,00**	**0,00**	**0,912**
1	001	131201101	Hloubení jam nezapažených v hornině tř. 3 objemu do 100 m3	m3	64,800	0,00	0,00	0,00	0,00	0,000
2	001	131201109	Příplatek za lepivost u hloubení jam nezapažených v hornině tř. 3	m3	486,840	0,00	0,00	0,00	0,00	0,000
3	001	132201202	Hloubení rýh š do 2000 mm v hornině tř. 3 objemu do 1000 m3	m3	162,000	0,00	0,00	0,00	0,00	0,000
4	001	132201209	Příplatek za lepivost k hloubení rýh š do 2000 mm v hornině tř. 3	m3	162,000	0,00	0,00	0,00	0,00	0,000
5	001	141721114	Řízený zemní protlak hloubky do 6 m vnějšího průměru do 125 mm v hornině tř 1 až 4	m	240,000	0,00	0,00	0,00	0,00	0,000
6	*286*	*286136740*	*potrubí vodovodní ROBUST PIPE z PE 100+, SDR 11, 110 x 10 mm*	*m*	*240,000*	*0,00*	*0,00*	*0,00*	*0,00*	*0,912*
7	001	174101101	Zásyp jam, šachet rýh nebo kolem objektů sypaninou se zhutněním	m3	226,800	0,00	0,00	0,00	0,00	0,000
		8	**Trubní vedení**				**0,00**	**0,00**	**0,00**	**1,724**
8	271	871251141	Montáž potrubí z PE100 SDR 11 otevřený výkop svařovaných na tupo D 110 x 10,0 mm	m	180,000	0,00	0,00	0,00	0,00	0,000
9	*286*	*286136740*	*potrubí vodovodní ROBUST PIPE z PE 100+, SDR 11, 110 x 10 mm*	*m*	*180,000*	*0,00*	*0,00*	*0,00*	*0,00*	*0,684*
10	271	877261101	Montáž elektrospojek na potrubí z PE trub d 110	kus	6,000	0,00	0,00	0,00	0,00	0,000
11	*286*	*286159750*	*elektrospojka SDR 11, PE 100, PN 16 d 110*	*kus*	*6,000*	*0,00*	*0,00*	*0,00*	*0,00*	*0,004*
12	*286*	*286544090*	*nákružek lemový z polypropylénu 100*	*kus*	*4,000*	*0,00*	*0,00*	*0,00*	*0,00*	*0,003*
13	*286*	*286544100*	*příruba volná k lemovému nákružku z polypropylénu 110*	*kus*	*4,000*	*0,00*	*0,00*	*0,00*	*0,00*	*0,016*
14	271	891264121	Montáž WAGA spojky s přírubou DN 100	kus	2,000	0,00	0,00	0,00	0,00	0,003
15	*551*	*551287050*	*SYNOFLEX spojka s přírubou*	*kus*	*2,000*	*0,00*	*0,00*	*0,00*	*0,00*	*0,014*
16	271	892271111	Tlaková zkouška vodou potrubí DN 100 nebo 125	m	420,000	0,00	0,00	0,00	0,00	0,000
17	271	892273122	Proplach a dezinfekce vodovodního potrubí DN od 80 do 125	m	420,000	0,00	0,00	0,00	0,00	0,000
18	271	892372111	Zabezpečení konců potrubí DN do 300 při tlakových zkouškách vodou	kus	2,000	0,00	0,00	0,00	0,00	0,920
19	271	899721111	Signalizační vodič DN do 150 mm na potrubí PVC	m	420,000	0,00	0,00	0,00	0,00	0,080
		998	**Přesun hmot**				**0,00**	**0,00**	**0,00**	**0,000**
20	271	998276101	Přesun hmot pro trubní vedení z trub z plastických hmot otevřený výkop	t	2,636	0,00	0,00	0,00	0,00	0,000
			Celkem				**0,00**	**0,00**	**0,00**	**2,636**

ROZPOČET

Stavba: Kladruby RÚ
Objekt: Udržovací práce vodov. řad LT100 - dol. úsek V3

Objednatel: RÚ Kladruby
Zhotovitel:
Místo: k.ú. Trhový Štěpánov

Zpracoval:
Datum:

Č.	KCN	Kód položky	Popis	MJ	Množství celkem	Cena jednotková	Dodávka	Montáž	Cena celkem	Hmotnost celkem
		HSV	**Práce a dodávky HSV**				**0,00**	**0,00**	**0,00**	**2,956**
		1	**Zemní práce**				**0,00**	**0,00**	**0,00**	**0,000**
1	001	132201202	Hloubení rýh š do 2000 mm v hornině tř. 3 objemu do 1000 m3	m3	517,800	0,00	0,00	0,00	0,00	0,000
2	001	132201209	Příplatek za lepivost k hloubení rýh š do 2000 mm v hornině tř. 3	m3	517,800	0,00	0,00	0,00	0,00	0,000
3	001	174101101	Zásyp jam, šachet rýh nebo kolem objektů sypaninou se zhutněním	m3	517,800	0,00	0,00	0,00	0,00	0,000
		8	**Trubní vedení**				**0,00**	**0,00**	**0,00**	**2,956**
4	271	851261931	Demontáž litin.potrubí LT100	m	493,000	0,00	0,00	0,00	0,00	0,000
5	271	871251141	Montáž potrubí z PE100 SDR 11 otevřený výkop svařovaných na tupo D 110 x 10,0 mm	m	493,000	0,00	0,00	0,00	0,00	0,000
6	*286*	*286136740*	*potrubí vodovodní ROBUST PIPE z PE 100+, SDR 11, 110 x 10 mm*	*m*	*493,000*	*0,00*	*0,00*	*0,00*	*0,00*	*1,873*
7	271	877261101	Montáž elektrospojek na potrubí z PE trub d 110	kus	6,000	0,00	0,00	0,00	0,00	0,000
8	*286*	*286159750*	*elektrospojka SDR 11, PE 100, PN 16 d 110*	*kus*	*6,000*	*0,00*	*0,00*	*0,00*	*0,00*	*0,004*
9	*286*	*286544090*	*nákružek lemový z polypropylénu 100*	*kus*	*4,000*	*0,00*	*0,00*	*0,00*	*0,00*	*0,003*
10	*286*	*286544100*	*příruba volná k lemovému nákružku z polypropylénu 110*	*kus*	*4,000*	*0,00*	*0,00*	*0,00*	*0,00*	*0,016*
11	271	892241111	Tlaková zkouška vodou potrubí do 80	m	493,000	0,00	0,00	0,00	0,00	0,000
12	271	892273122	Proplach a dezinfekce vodovodního potrubí DN od 80 do 125	m	493,000	0,00	0,00	0,00	0,00	0,000
13	271	892372111	Zabezpečení konců potrubí DN do 300 při tlakových zkouškách vodou	kus	2,000	0,00	0,00	0,00	0,00	0,920
14	271	899721111	Signalizační vodič DN do 150 mm na potrubí PVC	m	500,000	0,00	0,00	0,00	0,00	0,095
15	271	899722113	Krytí potrubí z plastů výstražnou fólií z PVC 34cm	m	493,000	0,00	0,00	0,00	0,00	0,044
		998	**Přesun hmot**				**0,00**	**0,00**	**0,00**	**0,000**
16	271	998276101	Přesun hmot pro trubní vedení z trub z plastických hmot otevřený výkop	t	2,956	0,00	0,00	0,00	0,00	0,000
			Celkem				**0,00**	**0,00**	**0,00**	**2,956**

Příloha č. 8 k veřejné zakázce malého rozsahu s názvem „Výměna vodovodního potrubí – udržovací práce "- Celková nabídková cena

REHABILITAČNÍ ÚSTAV KLADRUBY
KLADRUBY 30
257 62 KLADRUBY U VLAŠIMI

NABÍDKOVÁ CENA

Dodavatel:
Název: (.....)
Sídlo: (.....)
IČO: (.....)

Úseky prací	Cena bez DPH	Výše DPH	Cena včetně DPH
Výměna potrubí LT100 - horní úsek V1			
Výměna potrubí LT100 - dolní úsek V2			
Výměna potrubí LT100 - dolní úsek V3			

CELKOVÁ NABÍDKOVÁ CENA	BEZ DPH	SAZBA DPH	CENA VČETNĚ DPH
	0		

Ceny musí být uvedeny včetně všech položek (doprava, práce aj...)

V ..... dne .....

podpis osoby oprávněné jednat jménem či za uchazeče, razítko

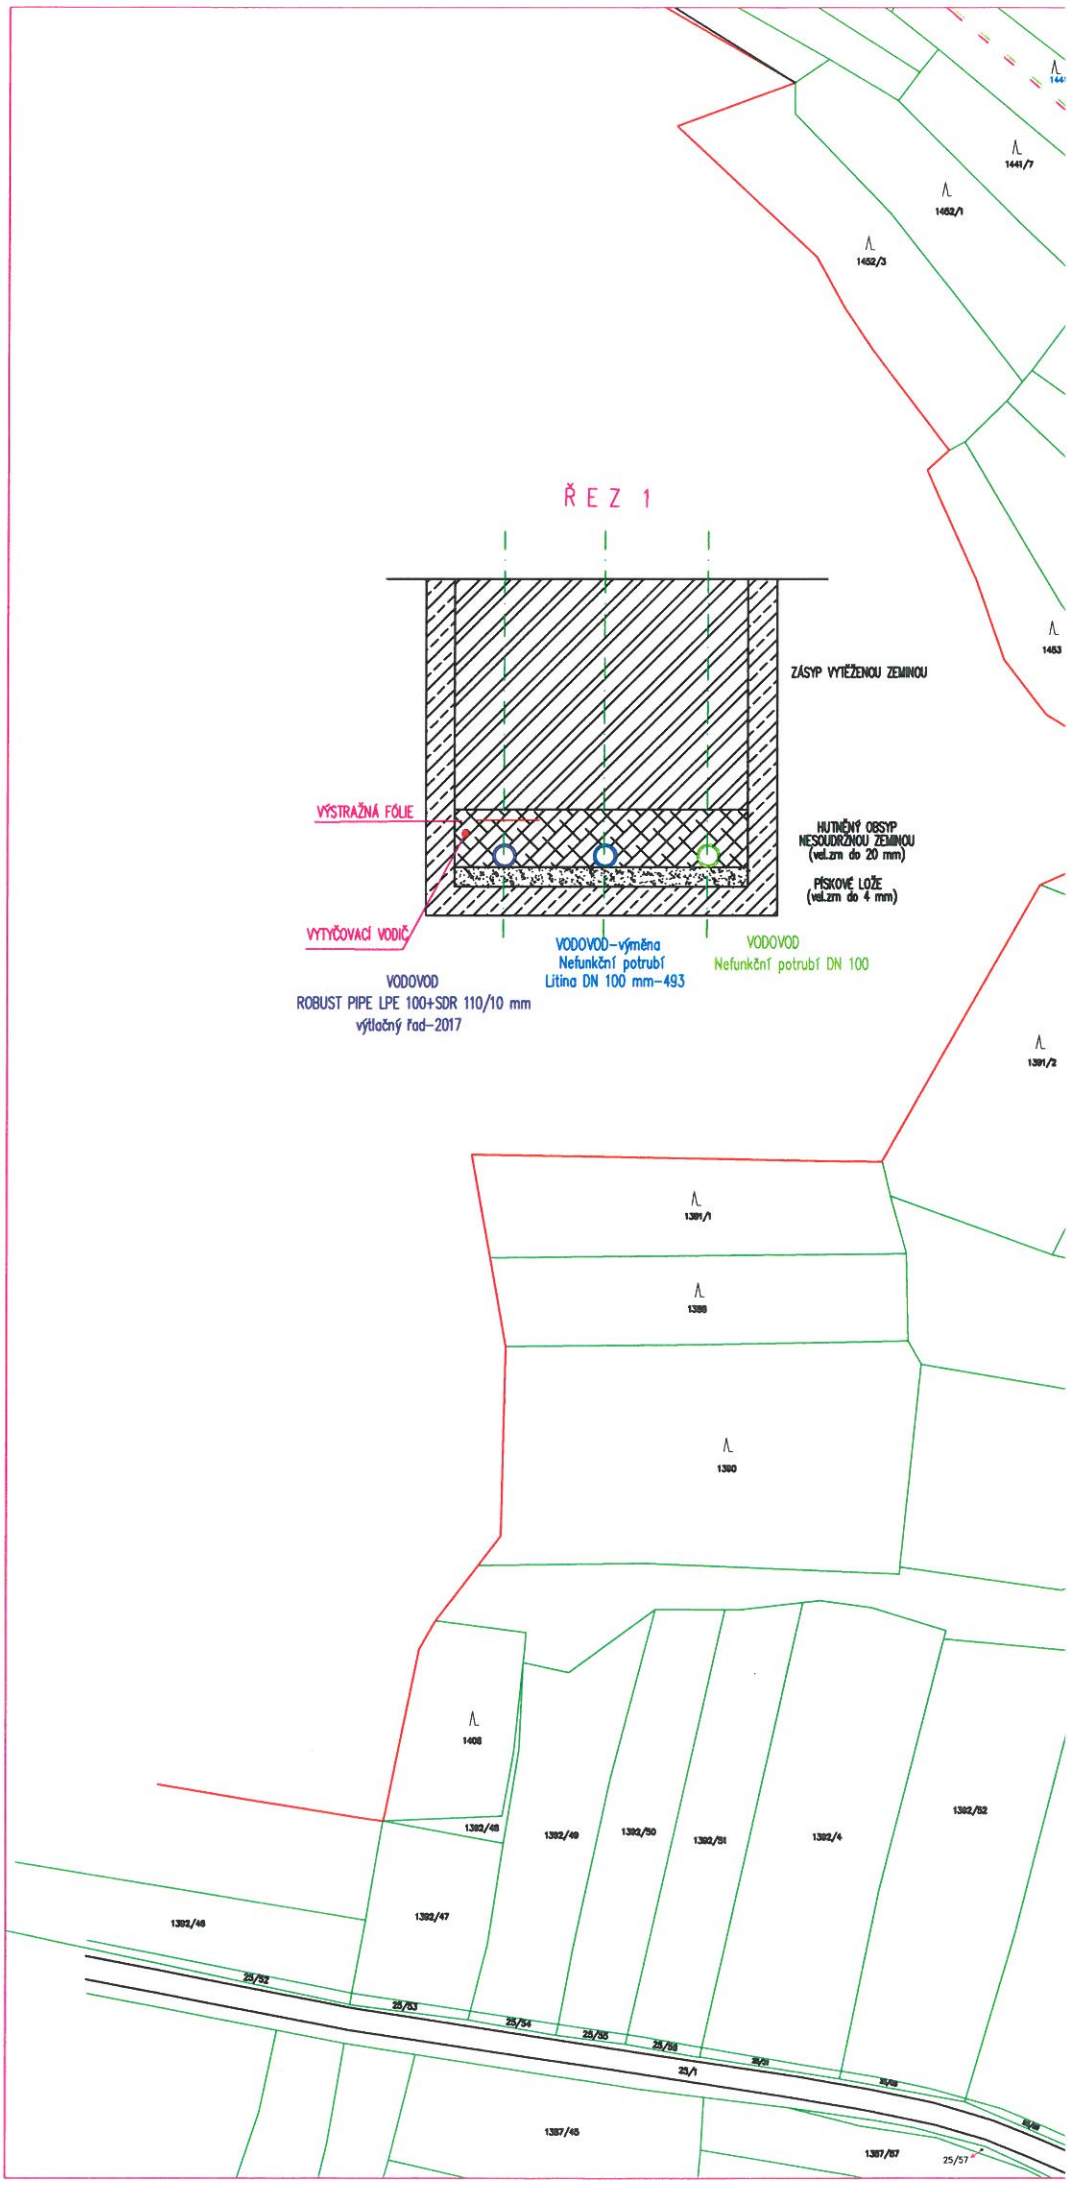
ŘEZ 1
ZÁSYP VYTĚŽENOU ZEMINOU
VÝSTRAŽNÁ FÓLIE
HUTNĚNÝ OBSYP
NESOUDRŽNOU ZEMINOU
(vel.zrn do 20 mm)
PÍSKOVÉ LOŽE
(vel.zrn do 4 mm)
VYTYČOVACÍ VODIČ
VODOVOD-výměna
Nefunkční potrubí
Litina DN 100 mm-493
VODOVOD
Nefunkční potrubí DN 100
VODOVOD
ROBUST PIPE LPE 100+SDR 110/10 mm
výtlačný řad-2017
1441/7
1452/1
1452/3
1453
1391/2
1391/1
1388
1390
1408
1392/48
1392/49
1392/50
1392/51
1392/4
1392/52
1392/47
1392/46
25/52
25/53
25/54
25/55
25/56
25/1
1387/45
1387/57
25/57

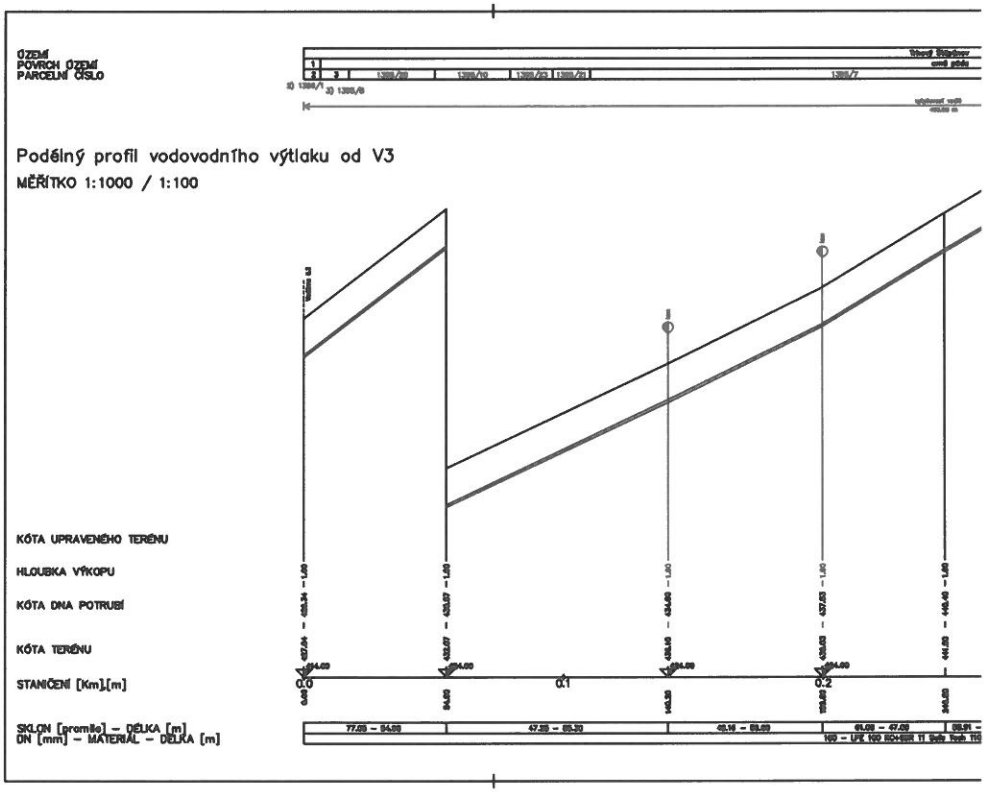
ÚZEMÍ
POVRCH ÚZEMÍ
PARCELNÍ ČÍSLO
Poděiný profil vodovodního výtlaku od V3
MĚŘÍTKO 1:1000 / 1:100
KÓTA UPRAVENÉHO TERÉNU
HLOUBKA VÝKOPU
KÓTA DNA POTRUBÍ
KÓTA TERÉNU
STANIČENÍ [Km],[m]
SKLON [promile] – DÉLKA [m],
DN [mm] – MATERIÁL – DÉLKA [m]
77.05 – 84.00
47.05 – 89.30
49.16 – 89.00
61.00 – 47.00

Podélný profil vodovodního výtlaku od V2–druhá část
Podélný profil vodovodního výtlaku od V3–horní část
MĚŘÍTKO 1:1000 / 1:100

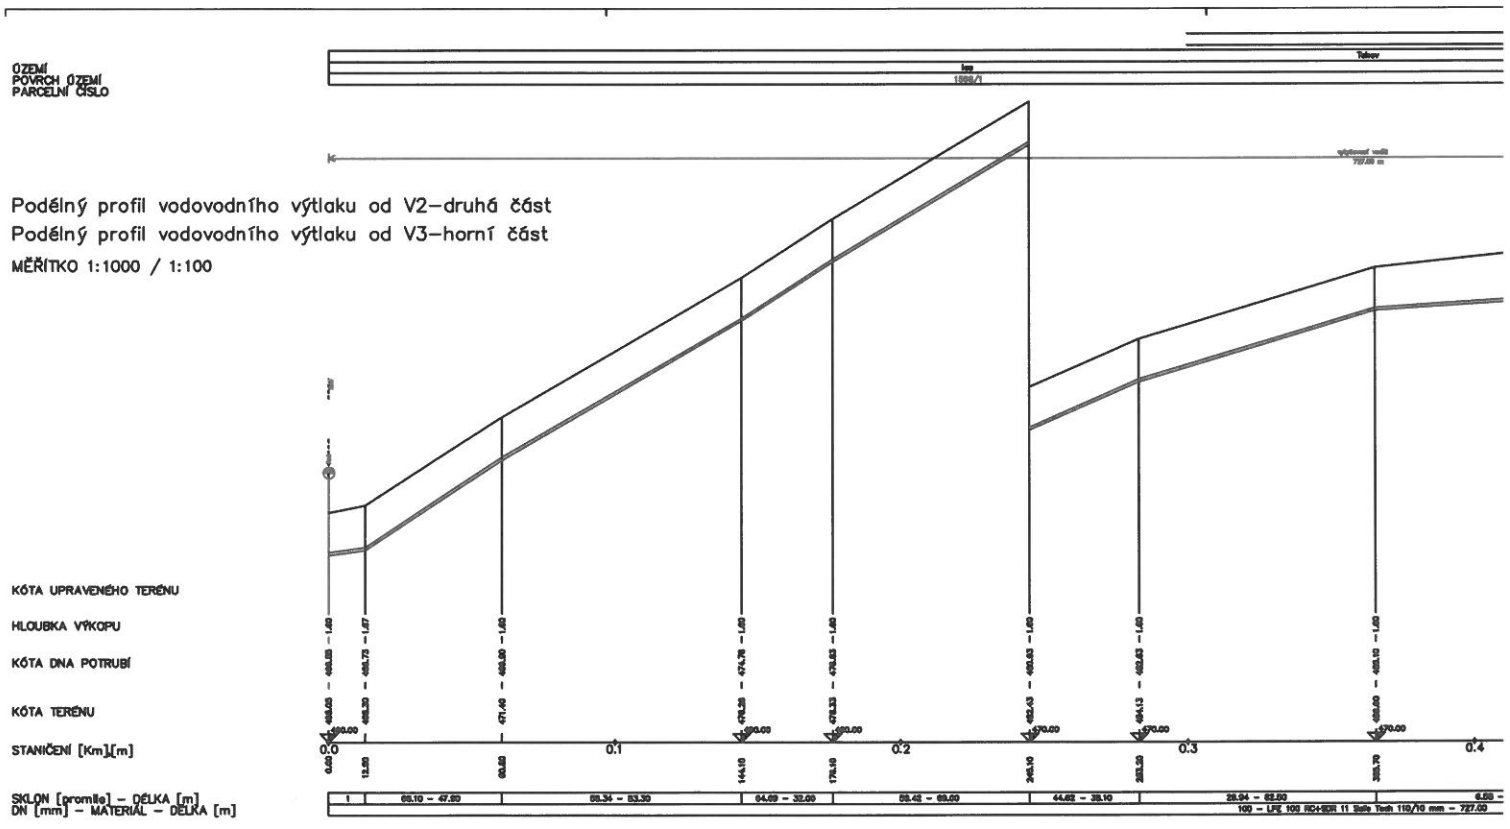

Podélný profil vodovodu–výtlaku od V2

MĚŘÍTKO 1:1000 / 1:100

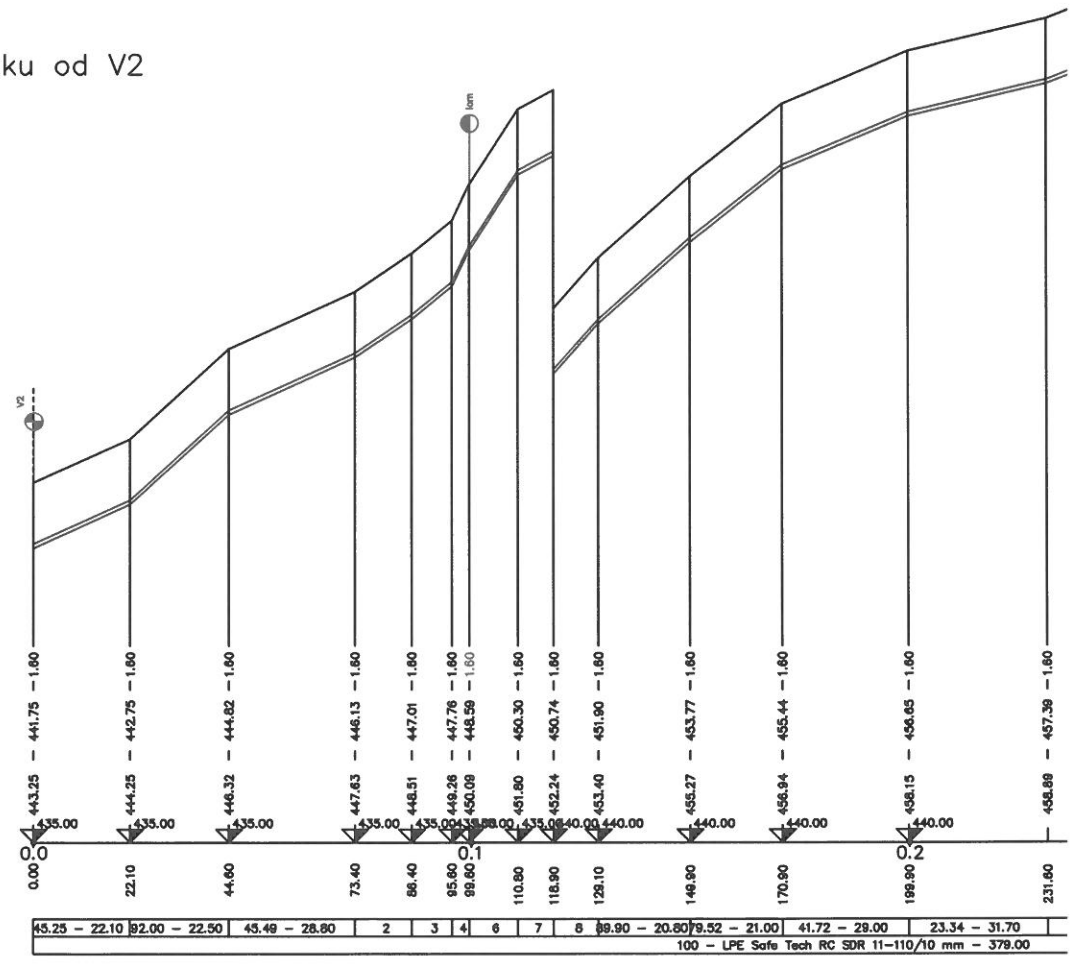

Úseky udržovacích prací vodovodu