


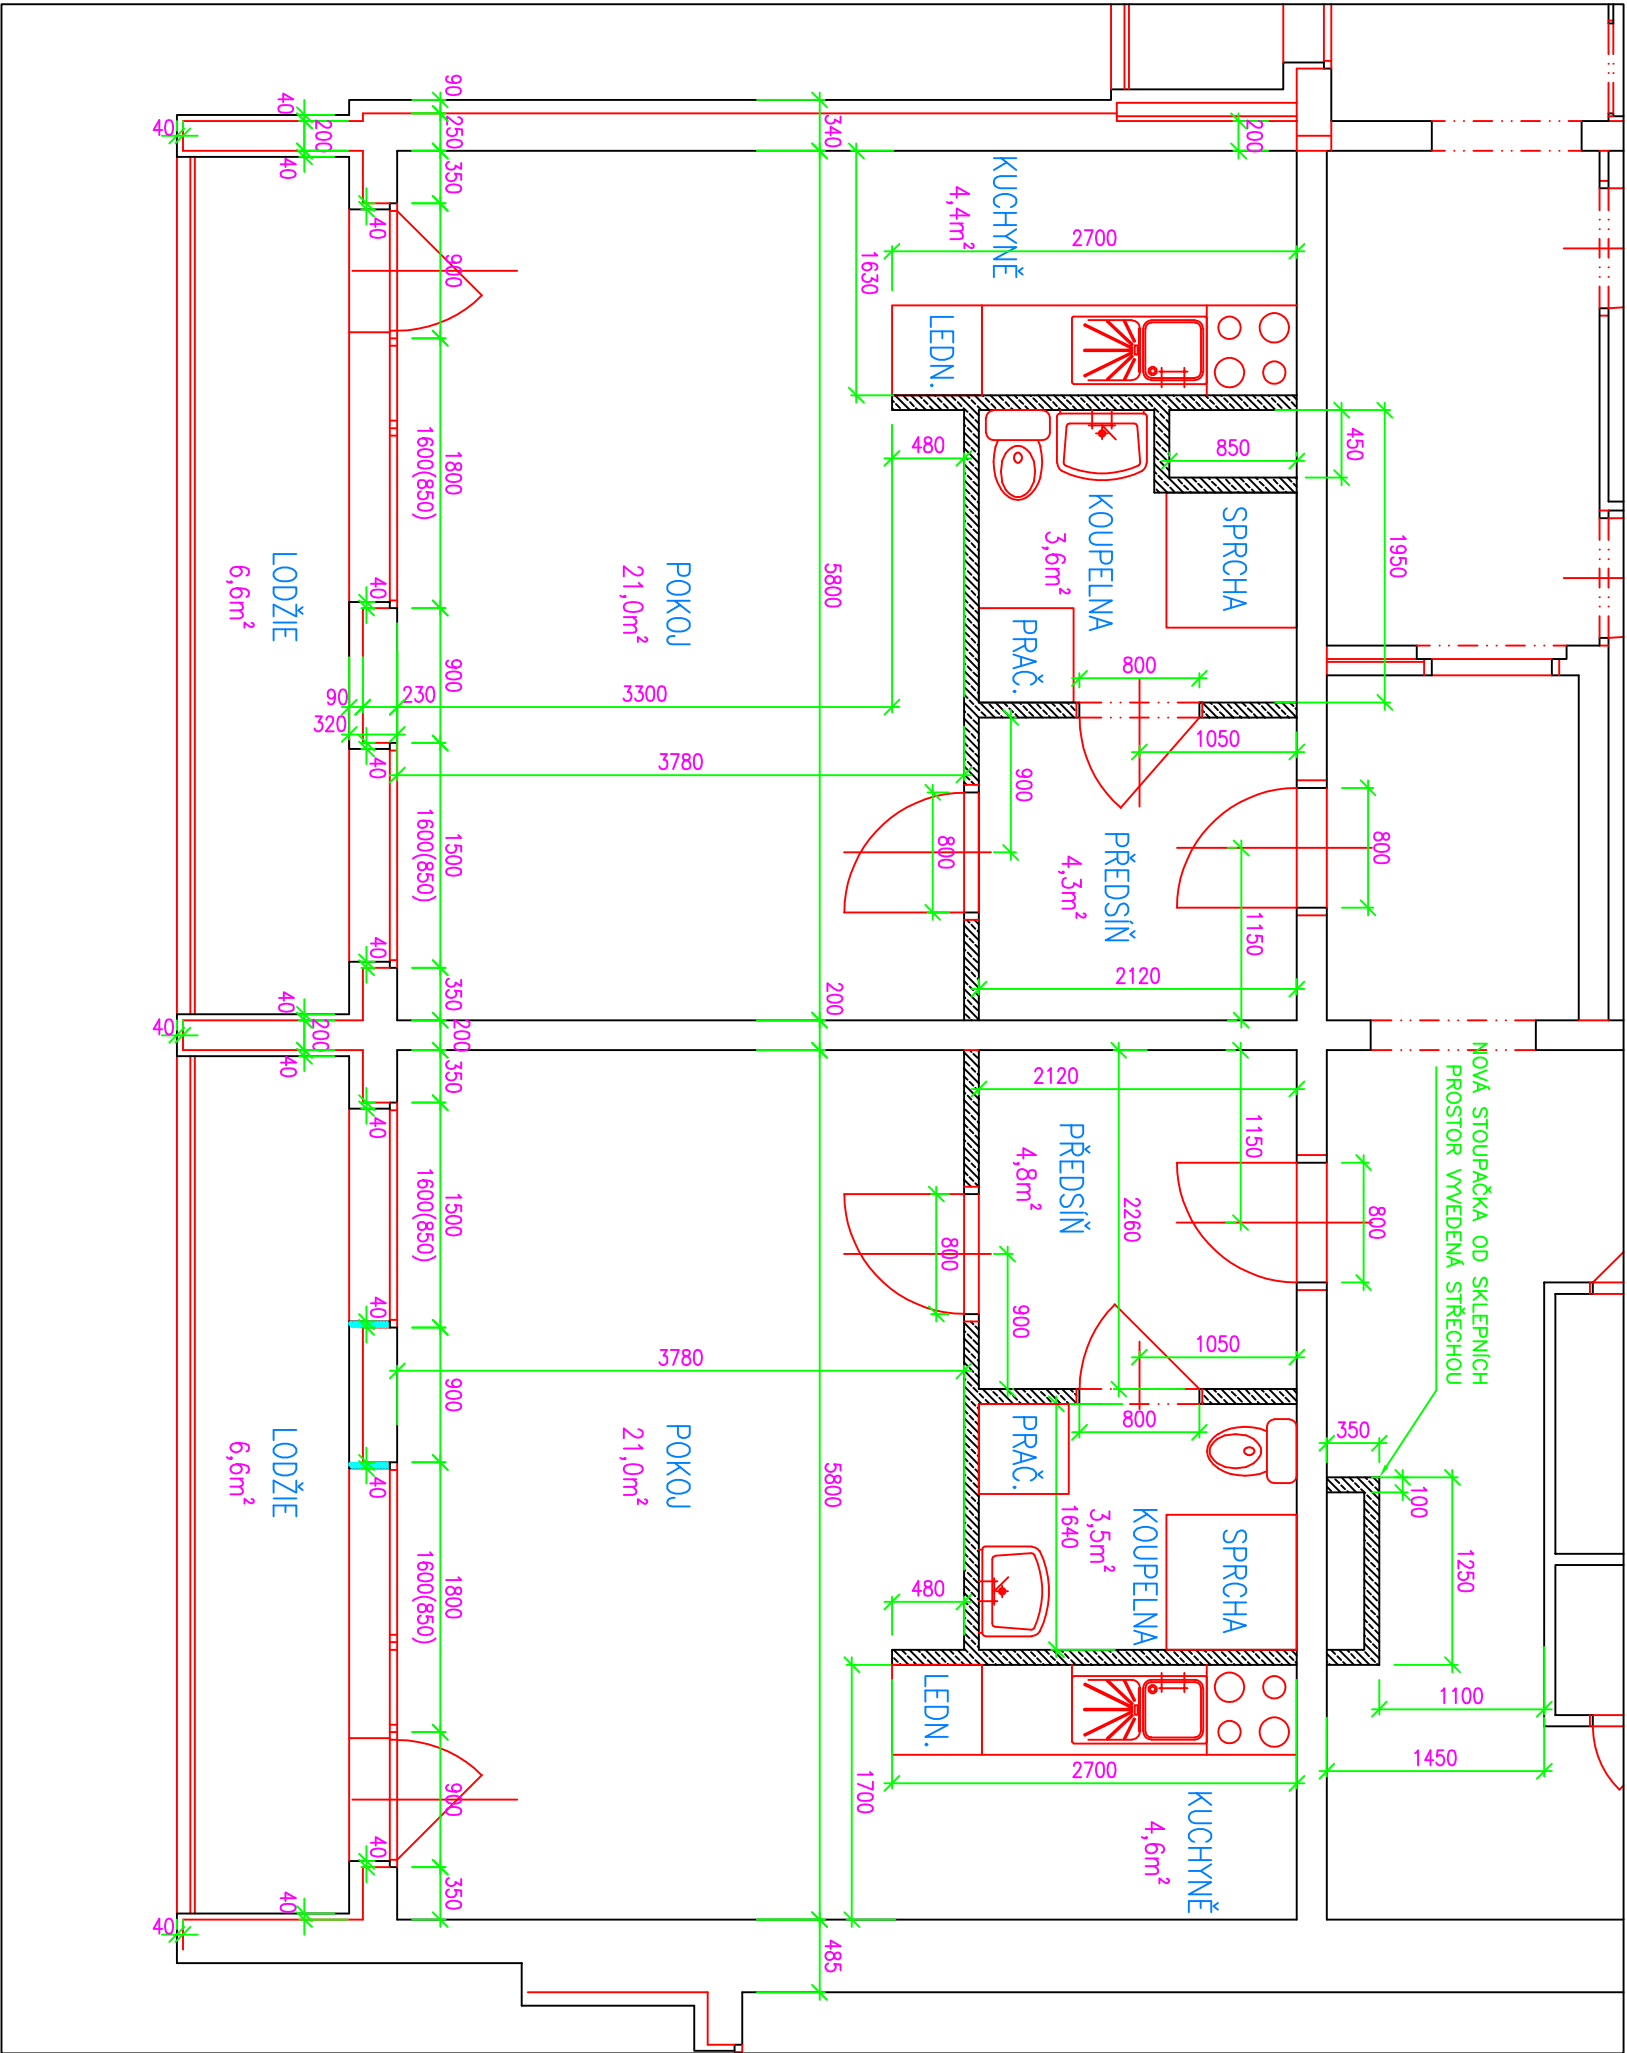

NOVĚ NAVRŽENÉ ZDĚNÉ KONSTRUKCE Z TL.100MM, VYZDÍVANÉ NA TENKOVÝSTVĚ